


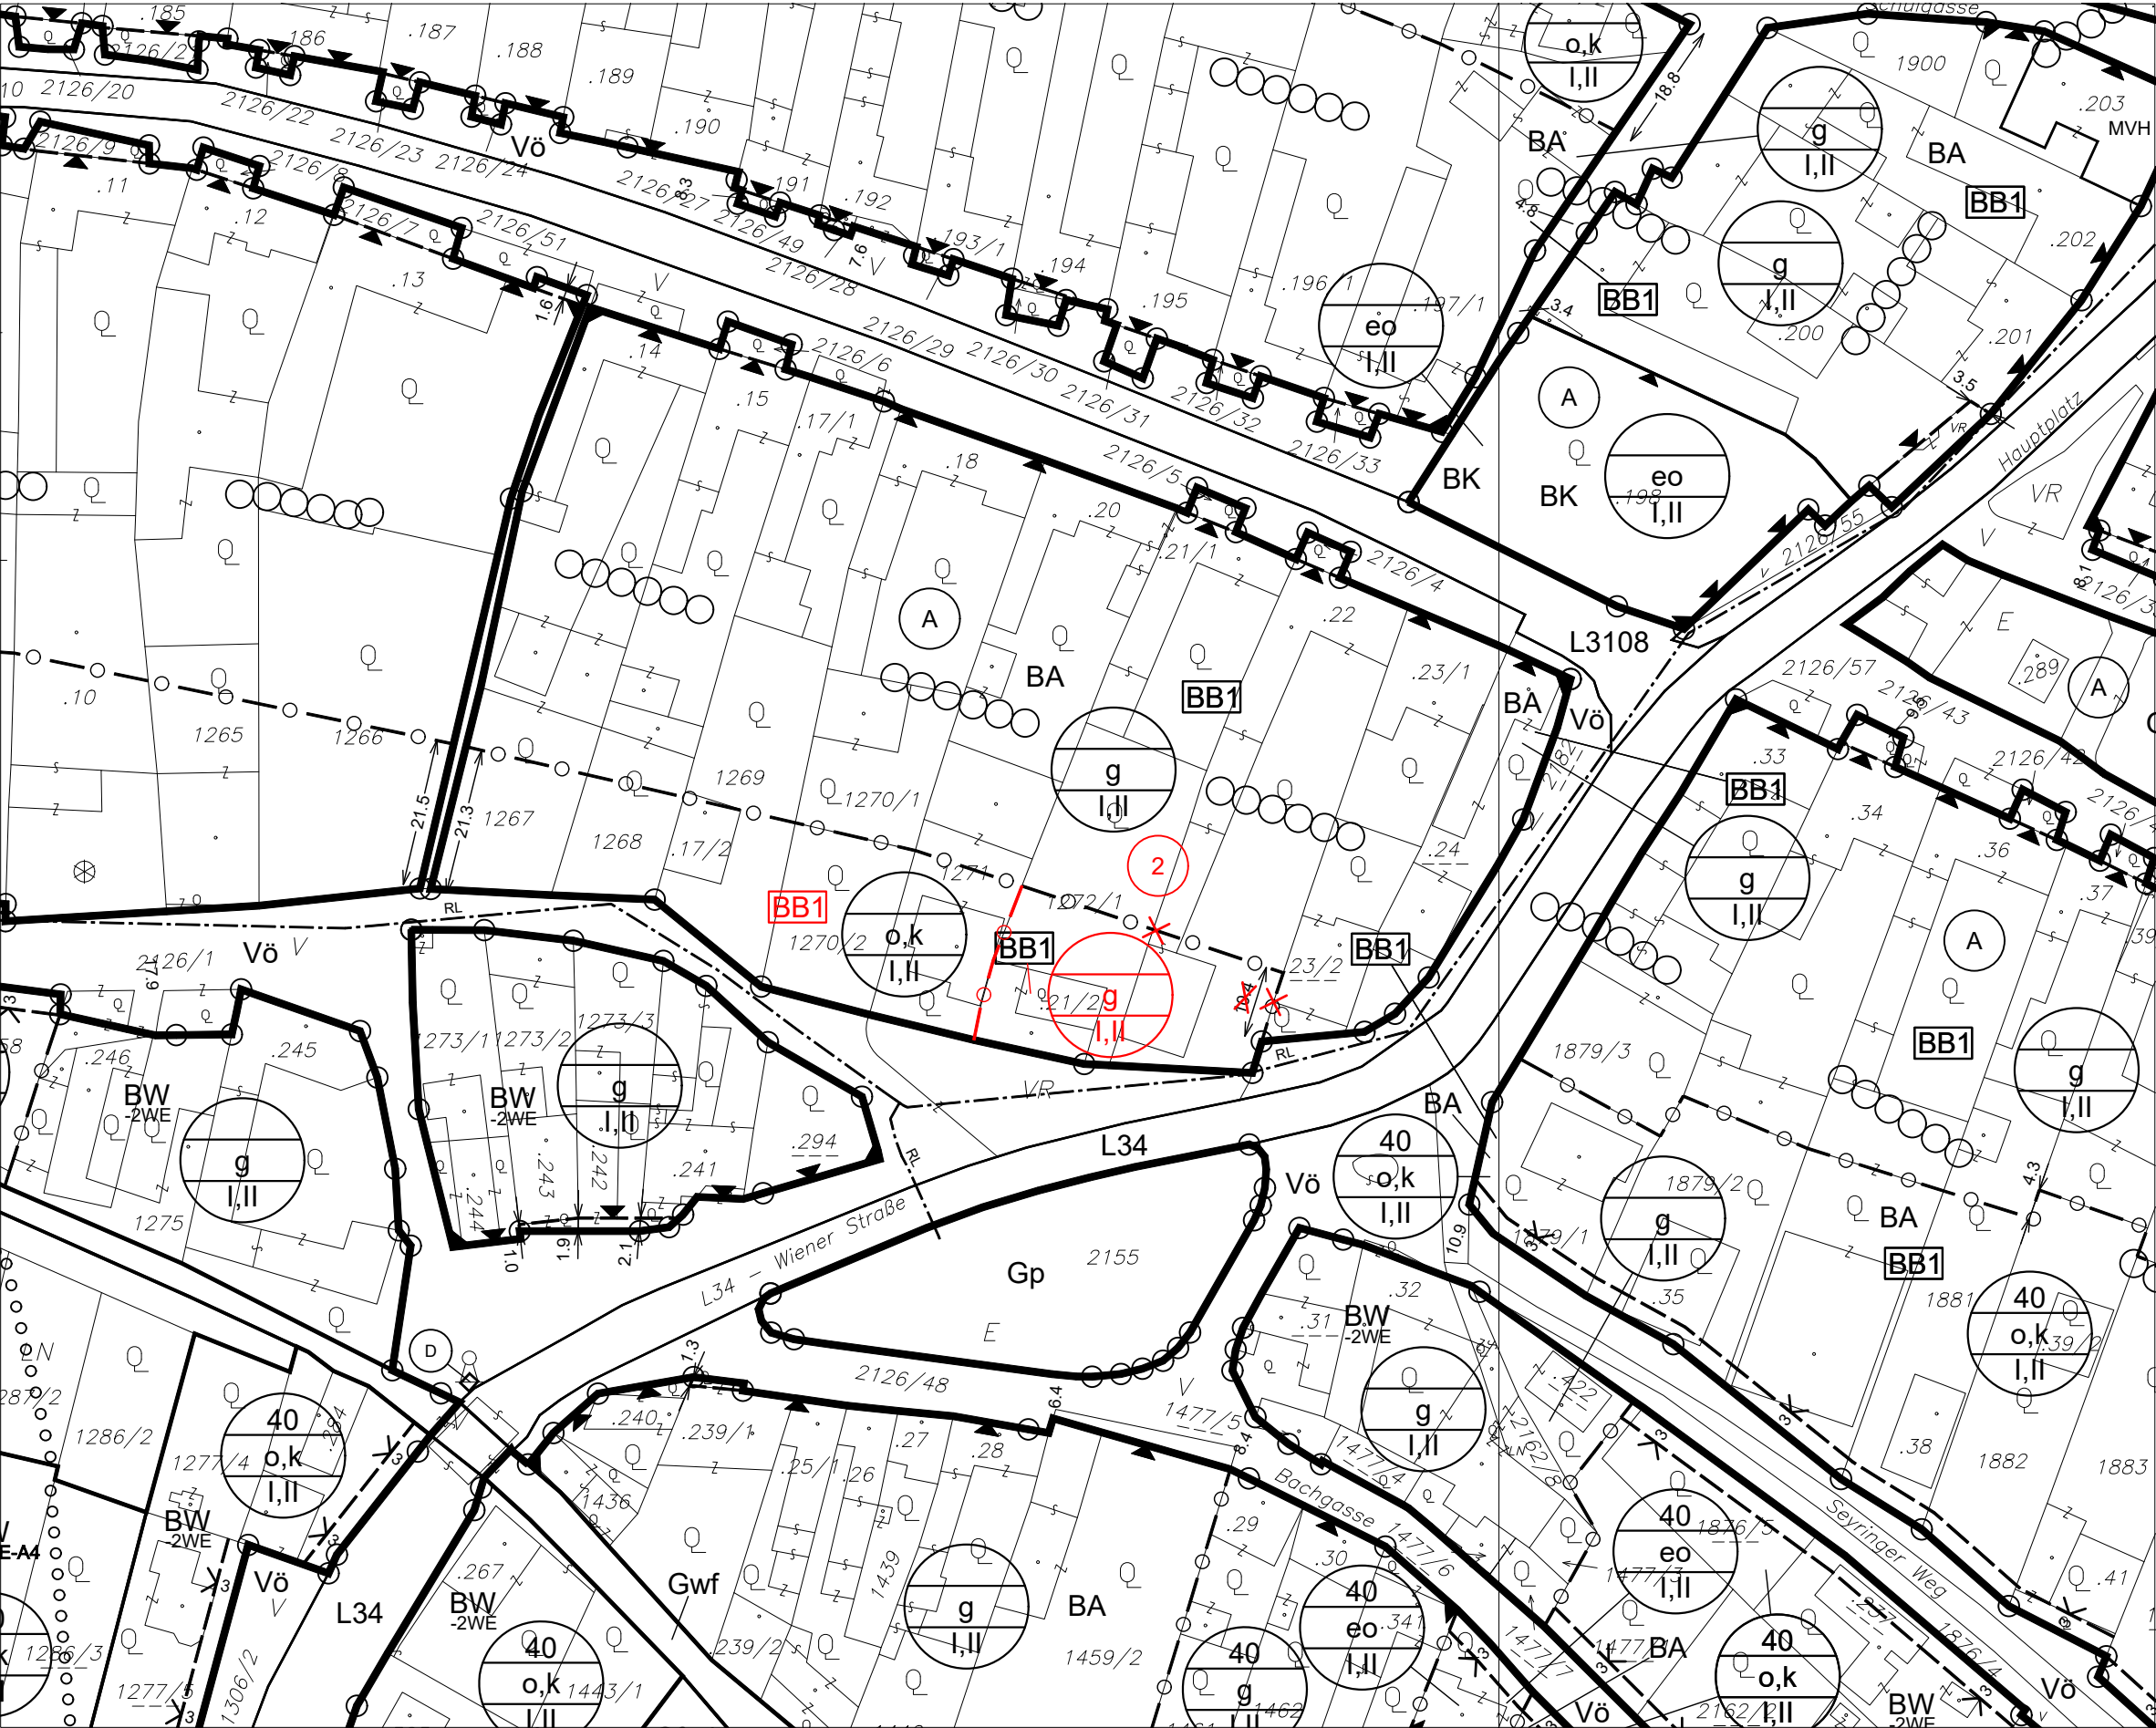

Verwendete Abkürzungen (alphabetisch):

- AE ... Autobahneinrichtungen
AM ... Autobahnmeisterei
AST ... Altkraftfahrzeugzentrum
AÜH ... Aufbaueinrichtung
BAH ... Bahnhof
BDT ... Badeteich
ES ... Emissionsschutz
EST ... Einrichtungen für den Straßeneinsatz

FF ... Feuerwehr
GA ... Gemeindeamt
GAST ... Gaststätte
IS ... Immissionsschutz
JZ ... Jugendzentrum
KG ... Katastralgemeinde
KH ... Kulturhaus
KI ... Kirche

KIG ... Kindergarten
LDG ... Landschaftsgliederung
LW ... Liegewiese
MVH ... Musikvereinshaus
PF ... Pfarrhof
PP ... Parkplatz
RW ... Radweg
SG ... Siedlungsgliederung, -begrenzung


- UG ... Uferbegleitender Gehölzstreifen
VH ... Vereinshaus
VS ... Volksschule

MARKTGEMEINDE
GROSSEBERSDORF

BEBAUUNGSPLAN

1. ÄNDERUNG - ENTWURF

PLANBLATTÜBERSICHT:

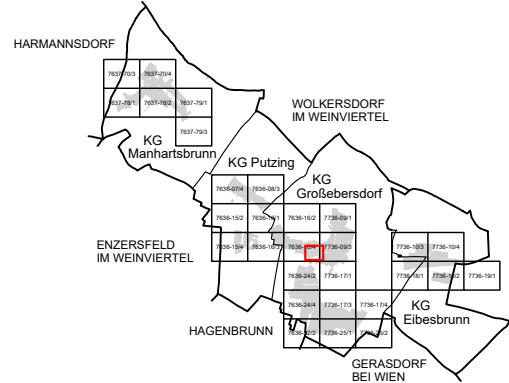

MASSSTAB: 1 : 1.000

PLANBLATT: Ausschnitt

STAND: 27. Februar 2024

GZ: G23120 / B1

BÜRO DR. PAULA
Raumplanung, Raumordnung und
Landschaftsplanung ZT-GmbH
A - 1030 Wien, Engelsbergg. 4/4. OG T 01-718 48 68 F 20
dr.paula@gpl.at www.gruppeplanung.at www.paula.at

ÖFFENTLICHE AUFLAGE VON - BIS

ERLASSEN DURCH
VERORDNUNG DES GEMEINDERATES

KUNDGEMACHT VON - BIS

VERORDNUNGSPRÜFUNG DURCH
DAS AMT DER NÖ LANDESREGIERUNG

BEARBEITUNG:
DI Sebastian Laussegger
TECHNISCHE BEARBEITUNG:
Ing. Stefan Fahrngruber

PLANGRUNDLAGE:
Erstellt auf:
Digitale Katastralmappe (DKM) 10.2021
© BEV, Land NÖ
Dargestellt mit:
Digitale Katastralmappe (DKM) 10.2021
© BEV, Land NÖ

Legende siehe Planblatt 00 und 7636-70/3

